

ÚZEMNÝ PLÁN ZÁUJMOVÉHO ZDRUŽENIA OBCÍ MIKROREGIÓNŤ "JUH ŠÍRAVY"



NÁVRH PRIESTOROVÉHO USPORIADANIA
A FUNKČNÉHO VYUŽITIA ÚZEMIA, DOPRAVA
M 1: 5 000

ZMENY A DOPLNKY Č.1


ÚZEMNÝ PLÁN ZÁUJMOVÉHO ZDRUŽENIA OBCÍ
MIKROREGIÓNŤ "JUH ŠÍRAVY"

ZALUŽICE

NÁVRH PRIESTOROVÉHO USPORIADANIA
A FUNKČNÉHO VYUŽITIA ÚZEMIA, DOPRAVA

ČISTOPIS

M 1:5000

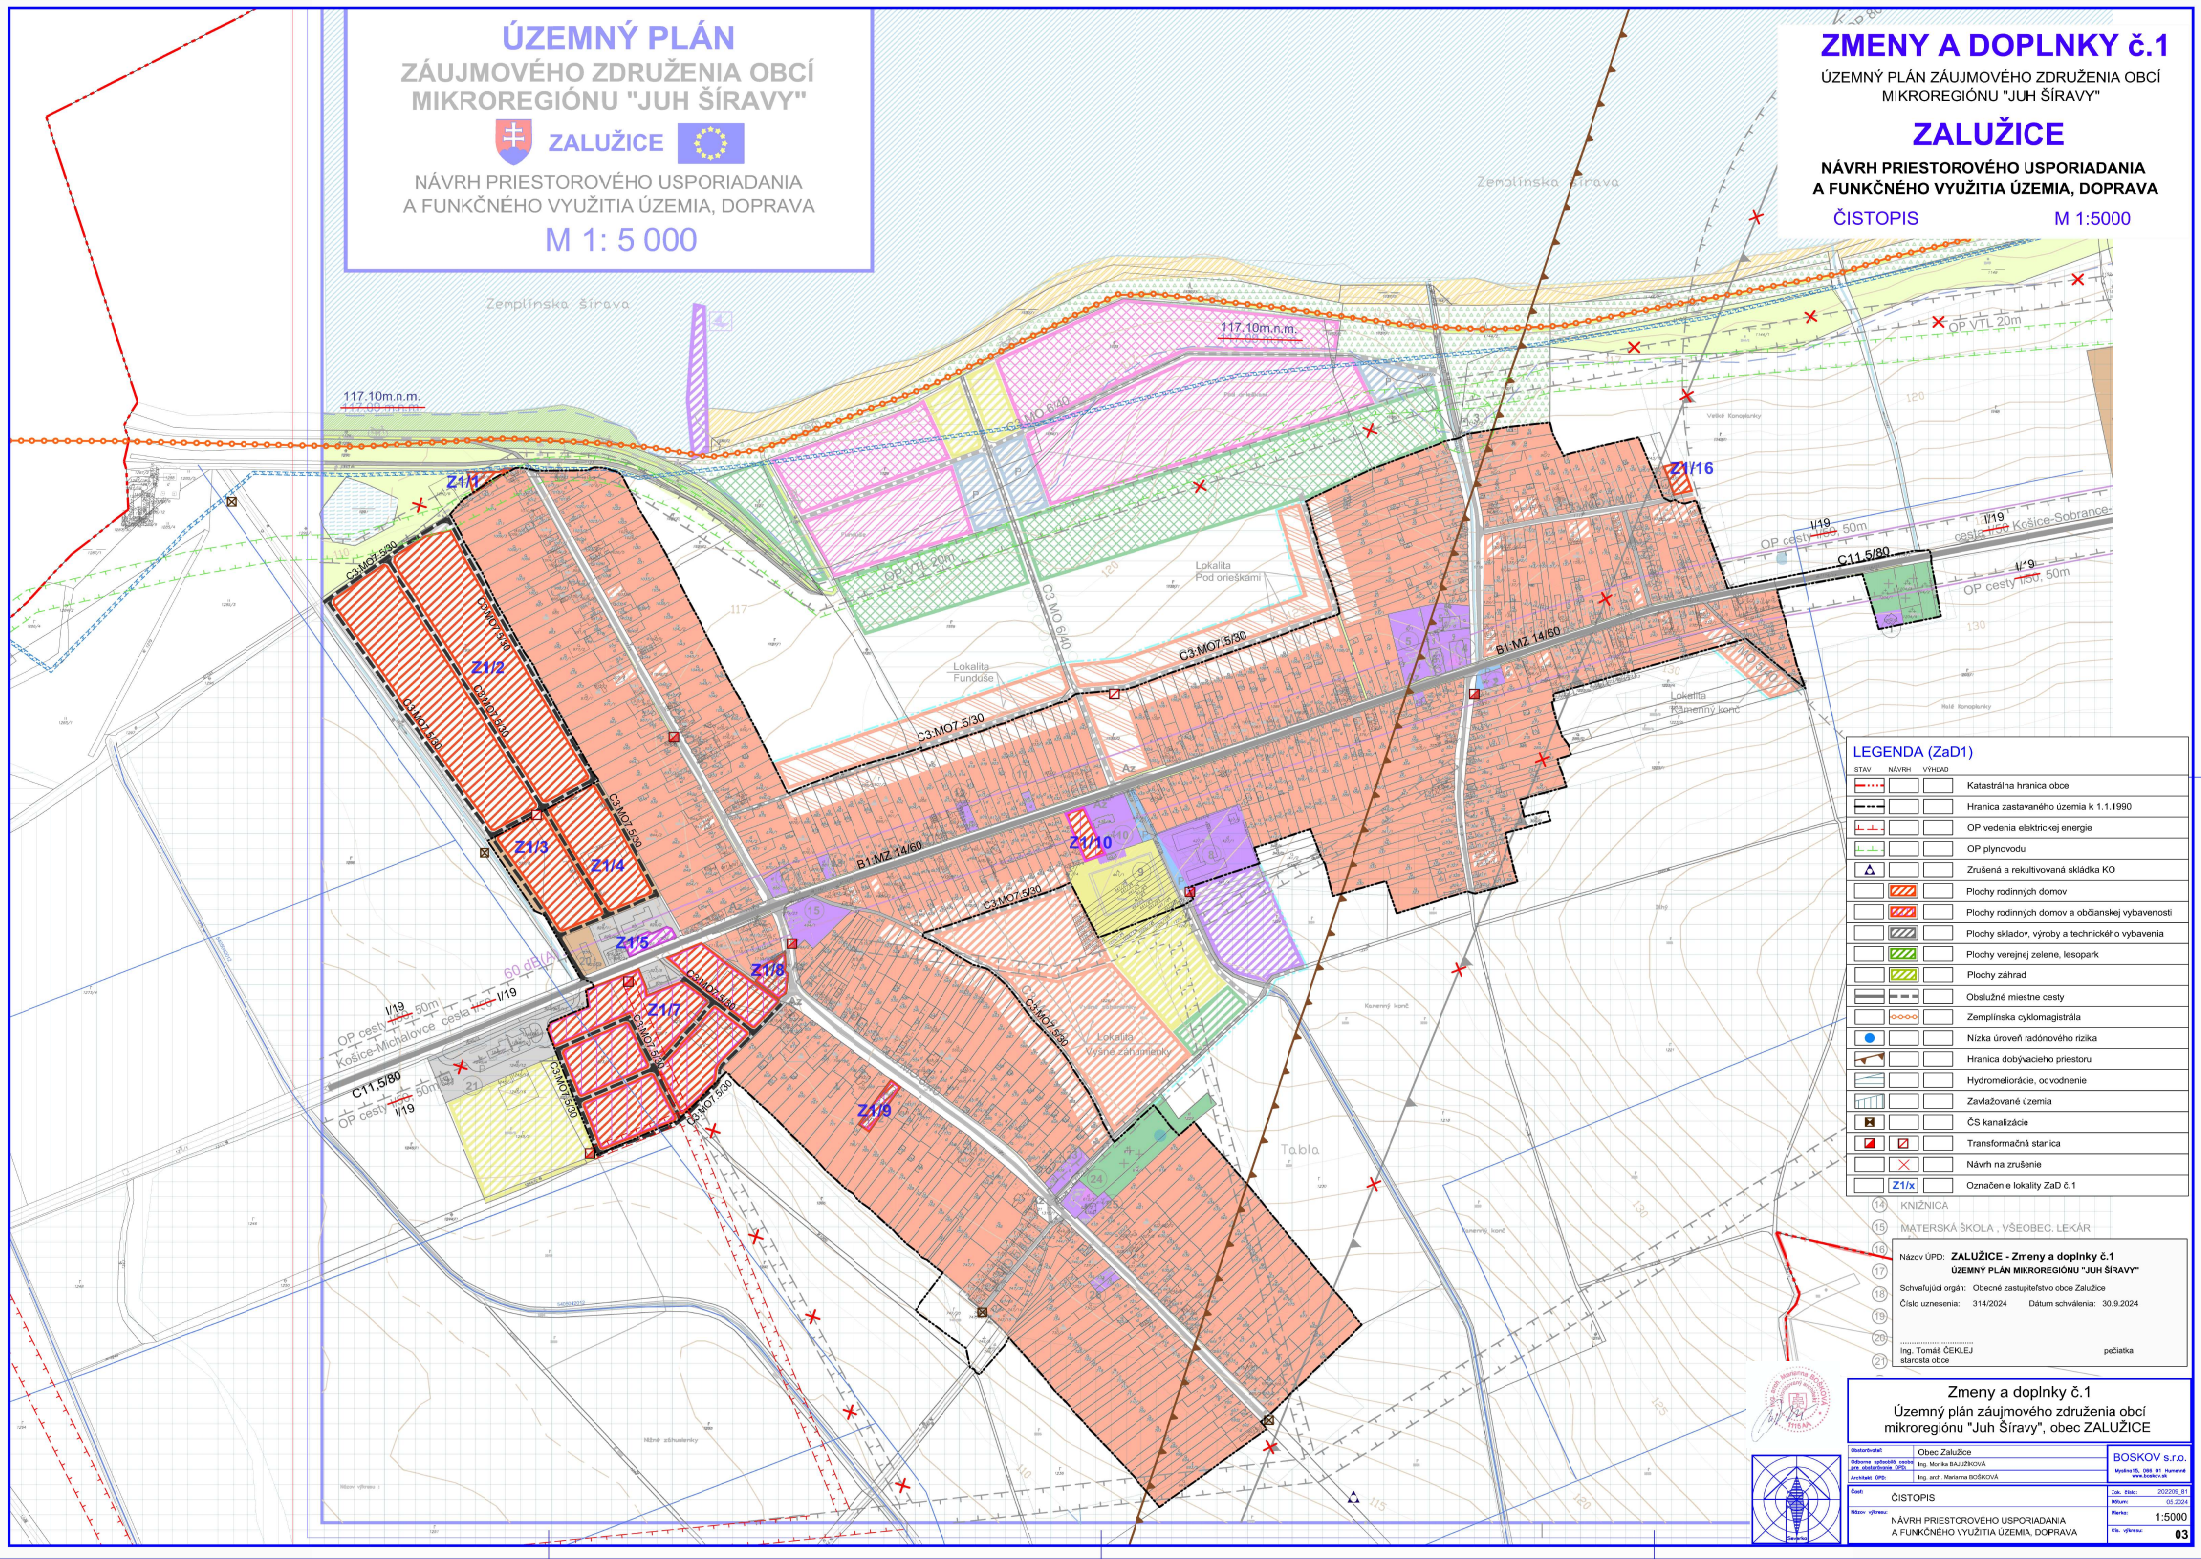

LEGENDA (ZaD1)

STAV	NÁVRH	VÝHĽAD	OPIS
[Symbol]	[Symbol]	[Symbol]	Katastrálna hranica obce
[Symbol]	[Symbol]	[Symbol]	Hranica zastavaného územia k 1.1.1990
[Symbol]	[Symbol]	[Symbol]	OP vedenia elektrickej energie
[Symbol]	[Symbol]	[Symbol]	OP plynovodu
[Symbol]	[Symbol]	[Symbol]	Zrušená a reaktivovaná skládka KO
[Symbol]	[Symbol]	[Symbol]	Plochy rodinných domov
[Symbol]	[Symbol]	[Symbol]	Plochy rodinných domov a občianskej vybavenosti
[Symbol]	[Symbol]	[Symbol]	Plochy skladov, výroby a technického vybavenia
[Symbol]	[Symbol]	[Symbol]	Plochy verejnej zelene, lesopark
[Symbol]	[Symbol]	[Symbol]	Plochy záhrad
[Symbol]	[Symbol]	[Symbol]	Obslužné miestne cesty
[Symbol]	[Symbol]	[Symbol]	Zemplínska cyklomagistála
[Symbol]	[Symbol]	[Symbol]	Nízka úroveň adného rizika
[Symbol]	[Symbol]	[Symbol]	Hranica dobýjacieho priestoru
[Symbol]	[Symbol]	[Symbol]	Hydromodifikácie, ovodnenie
[Symbol]	[Symbol]	[Symbol]	Zavlažované zemia
[Symbol]	[Symbol]	[Symbol]	ČS kanalizácie
[Symbol]	[Symbol]	[Symbol]	Transformační starica
[Symbol]	[Symbol]	[Symbol]	Návrh na zrušenie
[Symbol]	[Symbol]	[Symbol]	Označenie lokality ZaD č.1

- 18 KNŽNICA
- 19 MATERSKÁ ŠKOLA , YŠEOBEC, LEKÁR
- 16 NÁZOV ÚPD: ZALUŽICE - Zrny a doplnky č.1
- 17 ÚZEMNÝ PLÁN MIKROREGIÓNŤ "JUH ŠÍRAVY"
- 18 Schválil orgán: Oblasť zastupiteľstva obce Zalužice
- 19 Číslo uznesenia: 314/2024 Dátum schválenia: 30.9.2024
- 20 Ing. Tomáš ČEKELJ
- 21 starosta obce pečiatka

Zmeny a doplnky č.1
Územný plán záužimového združenia obcí
mikroregiónu "Juh Šíravy", obec ZALUŽICE

Obec: Zalužice	Obec: Zalužice	BOSKOV s.r.o.
Ing. Tomáš ČEKELJ	Ing. Tomáš ČEKELJ	Veľkosť: 0,08 41, 42, 43, 100
Číslo: 314/2024	Dátum: 30.9.2024	Číslo: 302096/81
ČISTOPIS	NÁVRH PRIESTOROVÉHO USPORIADANIA A FUNKČNÉHO VYUŽITIA ÚZEMIA, DOPRAVA	Škála: 1:5000
Strana: 1	Strana: 1	Číslo: 03.2024
Strana: 1	Strana: 1	Strana: 1

