



ZALUŽICE




VYHODNOTENIE ZÁBERU PP A LP
NA NEPOLNOHOSPODÁRSKE ÚČELY

M 1: 5 000

Zerplinská šírava

Zerplinská šírava

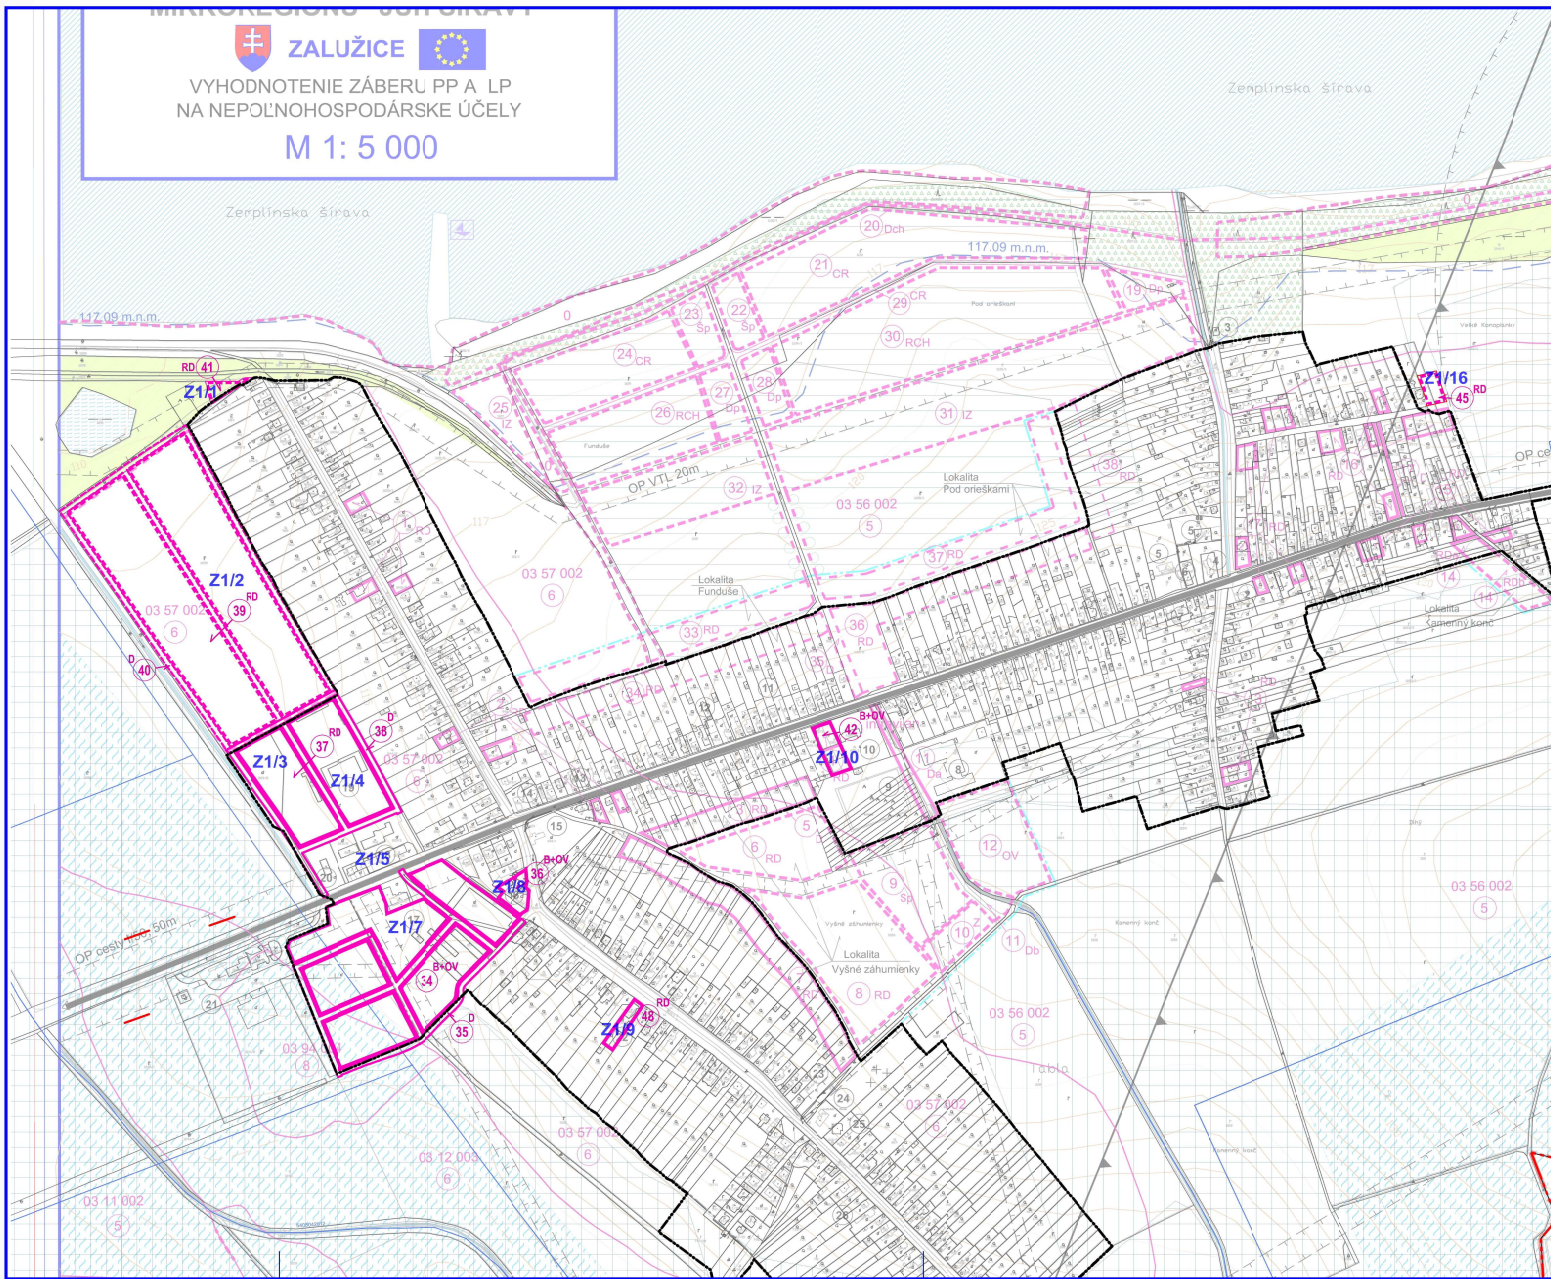

ZMENY A DOPLNKY č.1

ÚZEMNÝ PLÁN ZÁJUMOVÉHO ZDRUŽENIA OBCÍ
MIKROREGIÓNU "JUH ŠÍRAVY"

ZALUŽICE

VYHODNOTENIE ZÁBERU PP A LP
NA NEPOLNOHOSPODÁRSKE ÚČELY

ČISTOPIS

M 1:5000

LEGENDA

STAV	NÁVRH	
		Katastrálna hranica obce
		Hranica zastavaného územia k 1.1.1990
		Hydromelióracie: Odvodnenie
		Zavlažované územia
		Lokalita navrhovaná na vyňatie v hranici súčasne zastavaného územia
		Lokalita navrhovaná na vyňatie mimo hranicu súčasne zast. územia
		Poradové číslo lokality
		Označenie lokality ZaD č.1

RD - Rodinné domy, B+CV - Bývanie a občianska vybavenosť
Z - Záhrady, D - Doprava

Názov ÚPD: **ZALUŽICE - Zmeny a doplnky č.1**
ÚZEMNÝ PLÁN MIKROREGIÓNU "JUH ŠÍRAVY"

Schvaľujúci orgán: Obecné zastupiteľstvo obce Zalužice

Číslo uznesenia: 314/2024 Dátum schválenia: 30.9.2024

Ing. Tomáš ČEKLEJ
starosta obce

pečiatka

Zmeny a doplnky č.1
Územný plán záujmového združenia obcí
mikroregiónu "Juh Šíravy", obec ZALUŽICE



Oberstarosta:	Obec Zalužice	BOSKOV s.r.o.
Obecná rada:	Ing. Miroslav BAUŽKOVÁ	Miesto: 088 01 Hranová
Architekt, OP:	Ing. arch. Mariana BOŠKOVÁ	Právo: 088 01 Hranová
Dátum:	ČISTOPIS	Zak. číslo: 202205_01
Názov výkresu:	VYHODNOTENIE ZÁBERU PP A LP NA NEPOLNOHOSPODÁRSKE ÚČELY	Dátum: 03.2024
		Merito: 1:5000
		Čís. výkresu: 06