

**ZAÚJMOVÉHO ZDRUŽENIA OBCÍ  
MIKROREGIÓNŮ "JUH ŠÍRAVY"**



NÁVRH VEREJNÉHO TECHNICKÉHO VYBAVENIA  
ENERGETIKA, DIAL. KÁBLE, SPOJE, PLYN

M 1: 5 000

**ZMENY A DOPLNKY č. 1**


ÚZEMNÝ PLÁN ZAÚJMOVÉHO ZDRUŽENIA OBCÍ  
MIKROREGIÓNŮ "JUH ŠÍRAVY"

**ZALUŽICE**

NÁVRH VEREJNÉHO TECHNICKÉHO VYBAVENIA  
ENERGETIKA, DIAL. KÁBLE, SPOJE, PLYN

ČISTOPIS

M 1:5000

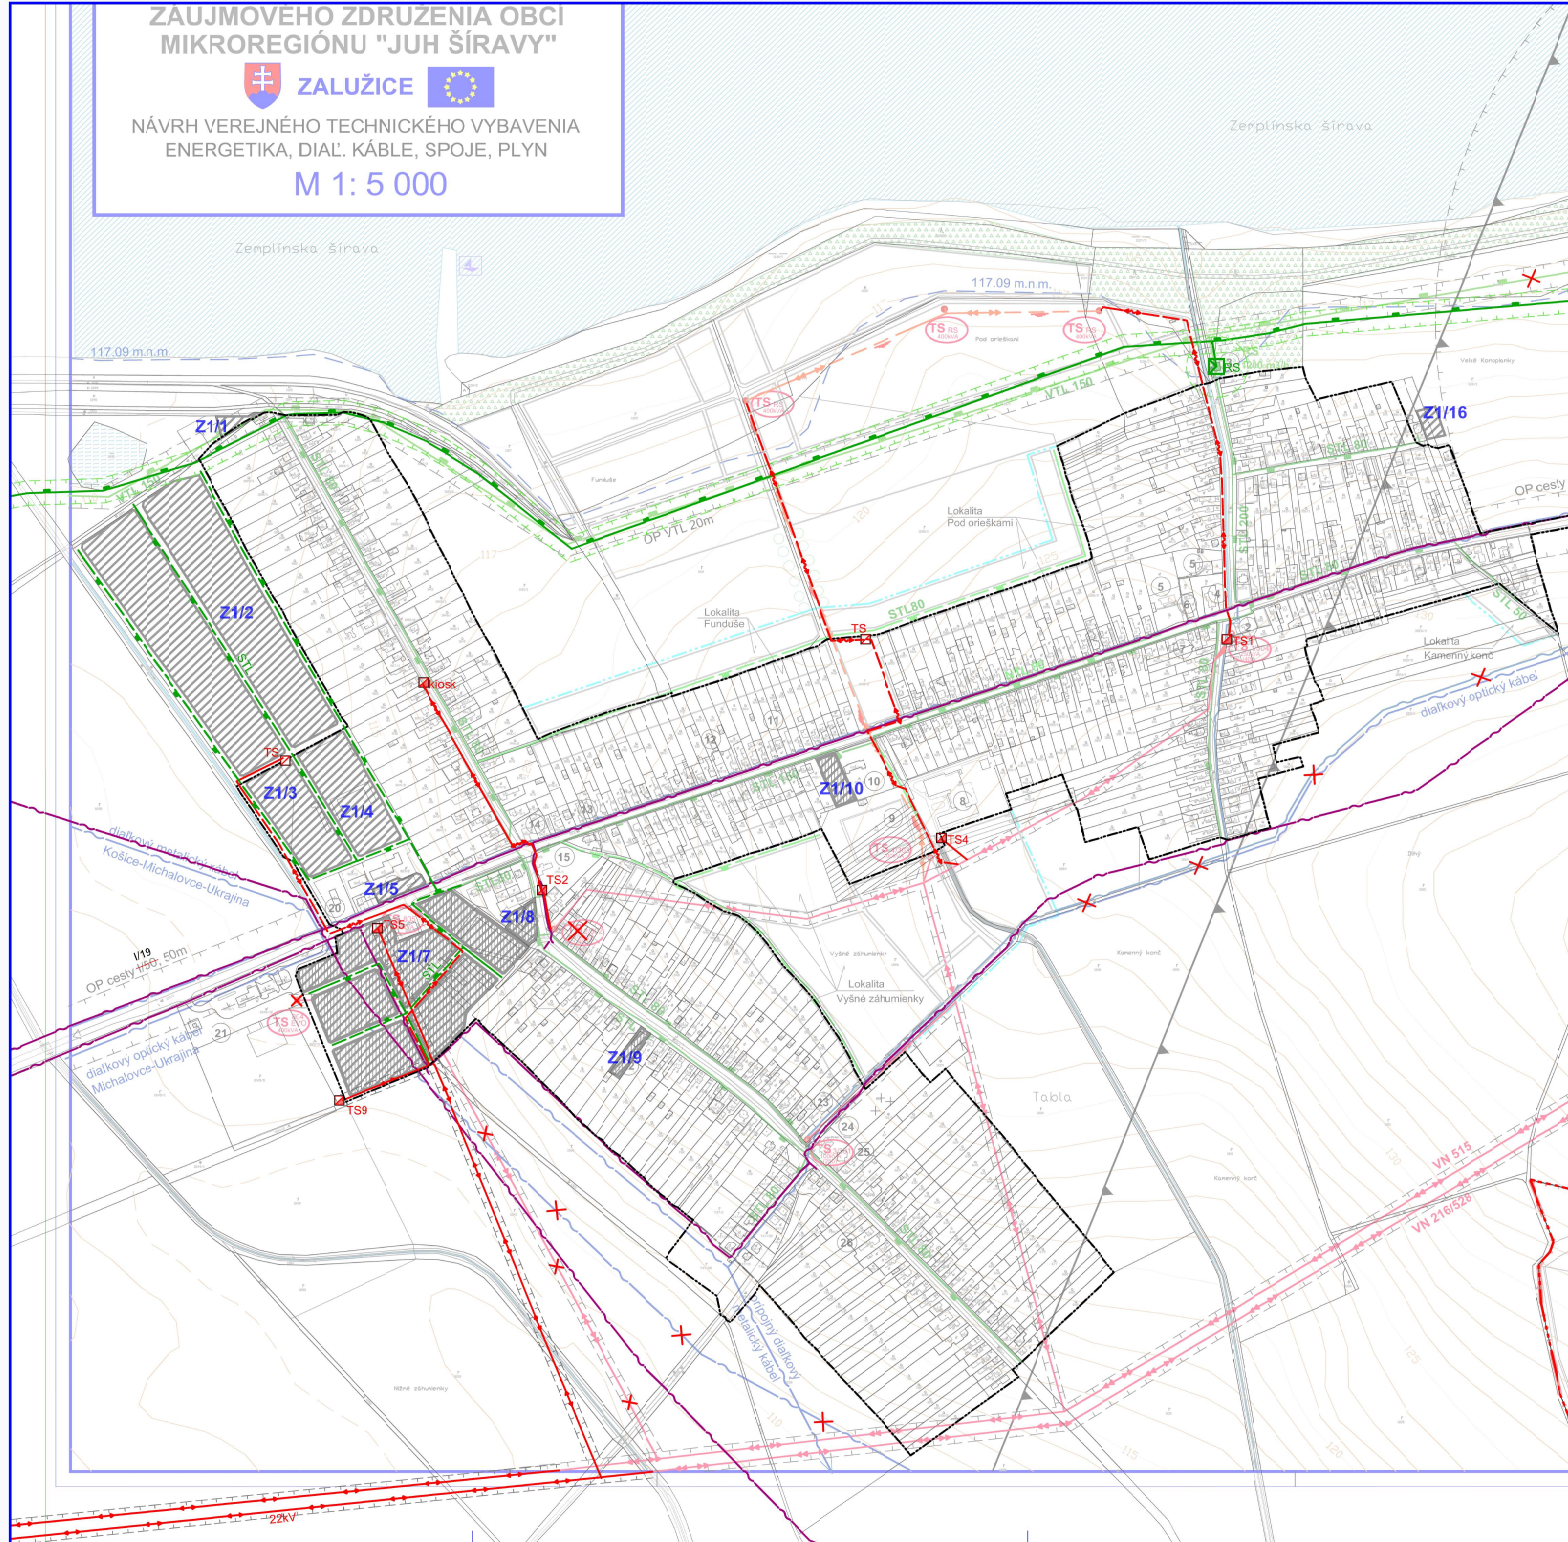

**LEGENDA ZaD č. 1**

STAV	NÁVRH	TECHNICKÁ INFRAŠTRUKTÚRA
—+—+—	□	Katastrálna hranica obce
—+—+—	□	Hranica zastavaného územia k 1.: 1990
—+—+—	□	OP plynovodu
—+—+—	□	Návrh na zníženie
—+—+—	□	Návrhované plochy
—+—+—	□	Polyfunkčné plochy byvania a občianskej vybavenosti
—+—+—	□	Vzdušné vedenie el. energie VN 22kV
—+—+—	□	Káblové vedenie 22kV
—+—+—	□	Transformačná stanica
—+—+—	□	VTL plynovod
—+—+—	□	STL plynovod
—+—+—	□	Regulačná stanica plynu
—+—+—	□	Dialkový kábel
—+—+—	□	Mestský komunikačný kábel
—+—+—	□	Označenie lokality ZaD č. 1

Názov ÚPD: **ZALUŽICE - Zmeny a doplnky č. 1**  
**ÚZEMNÝ PLÁN MIKROREGIÓNŮ "JUH ŠÍRAVY"**  
 Schvaľujúci orgán: **Dobrá zastupiteľná rada Zalužice**  
 Číslo uznesenia: 314/2024      Dátum schválenia: 30.9.2024  
 Ing. Tomáš ČEKLEJ      pečať obce

**Zmeny a doplnky č. 1**  
**Územný plán záujmového združenia obcí**  
**mikroregiónu "Juh Šíravy", obec ZALUŽICE**



Obec Zalužice	Ing. Monika ŠKLUŽKOVÁ	BOSKOV S. r. o.
Ing. arch. Mária BOBČOVÁ	Ing. arch. Mária BOBČOVÁ	Ing. arch. Mária BOBČOVÁ
Číslo: ČISTOPIS	Číslo: 2022/09-01	Dátum: 02.10.2024
Meno: VEREJNÉ TECHNICKÉ VYBAVENIE ENERGETIKA, DIAL. KÁBLE, SPOJE, PLYN	Mierka: 1:5000	Číslo: 05